




Übersichtplan Berechnungen Neuanlage			
Projektleiter	Nick Rütz	Geprüft	1/1
Revisor		Geprüft	
Zeichner		Geprüft	
Stand	Anhang /A2.4/	Geprüft	28.02.13
		Geprüft	28.02.13

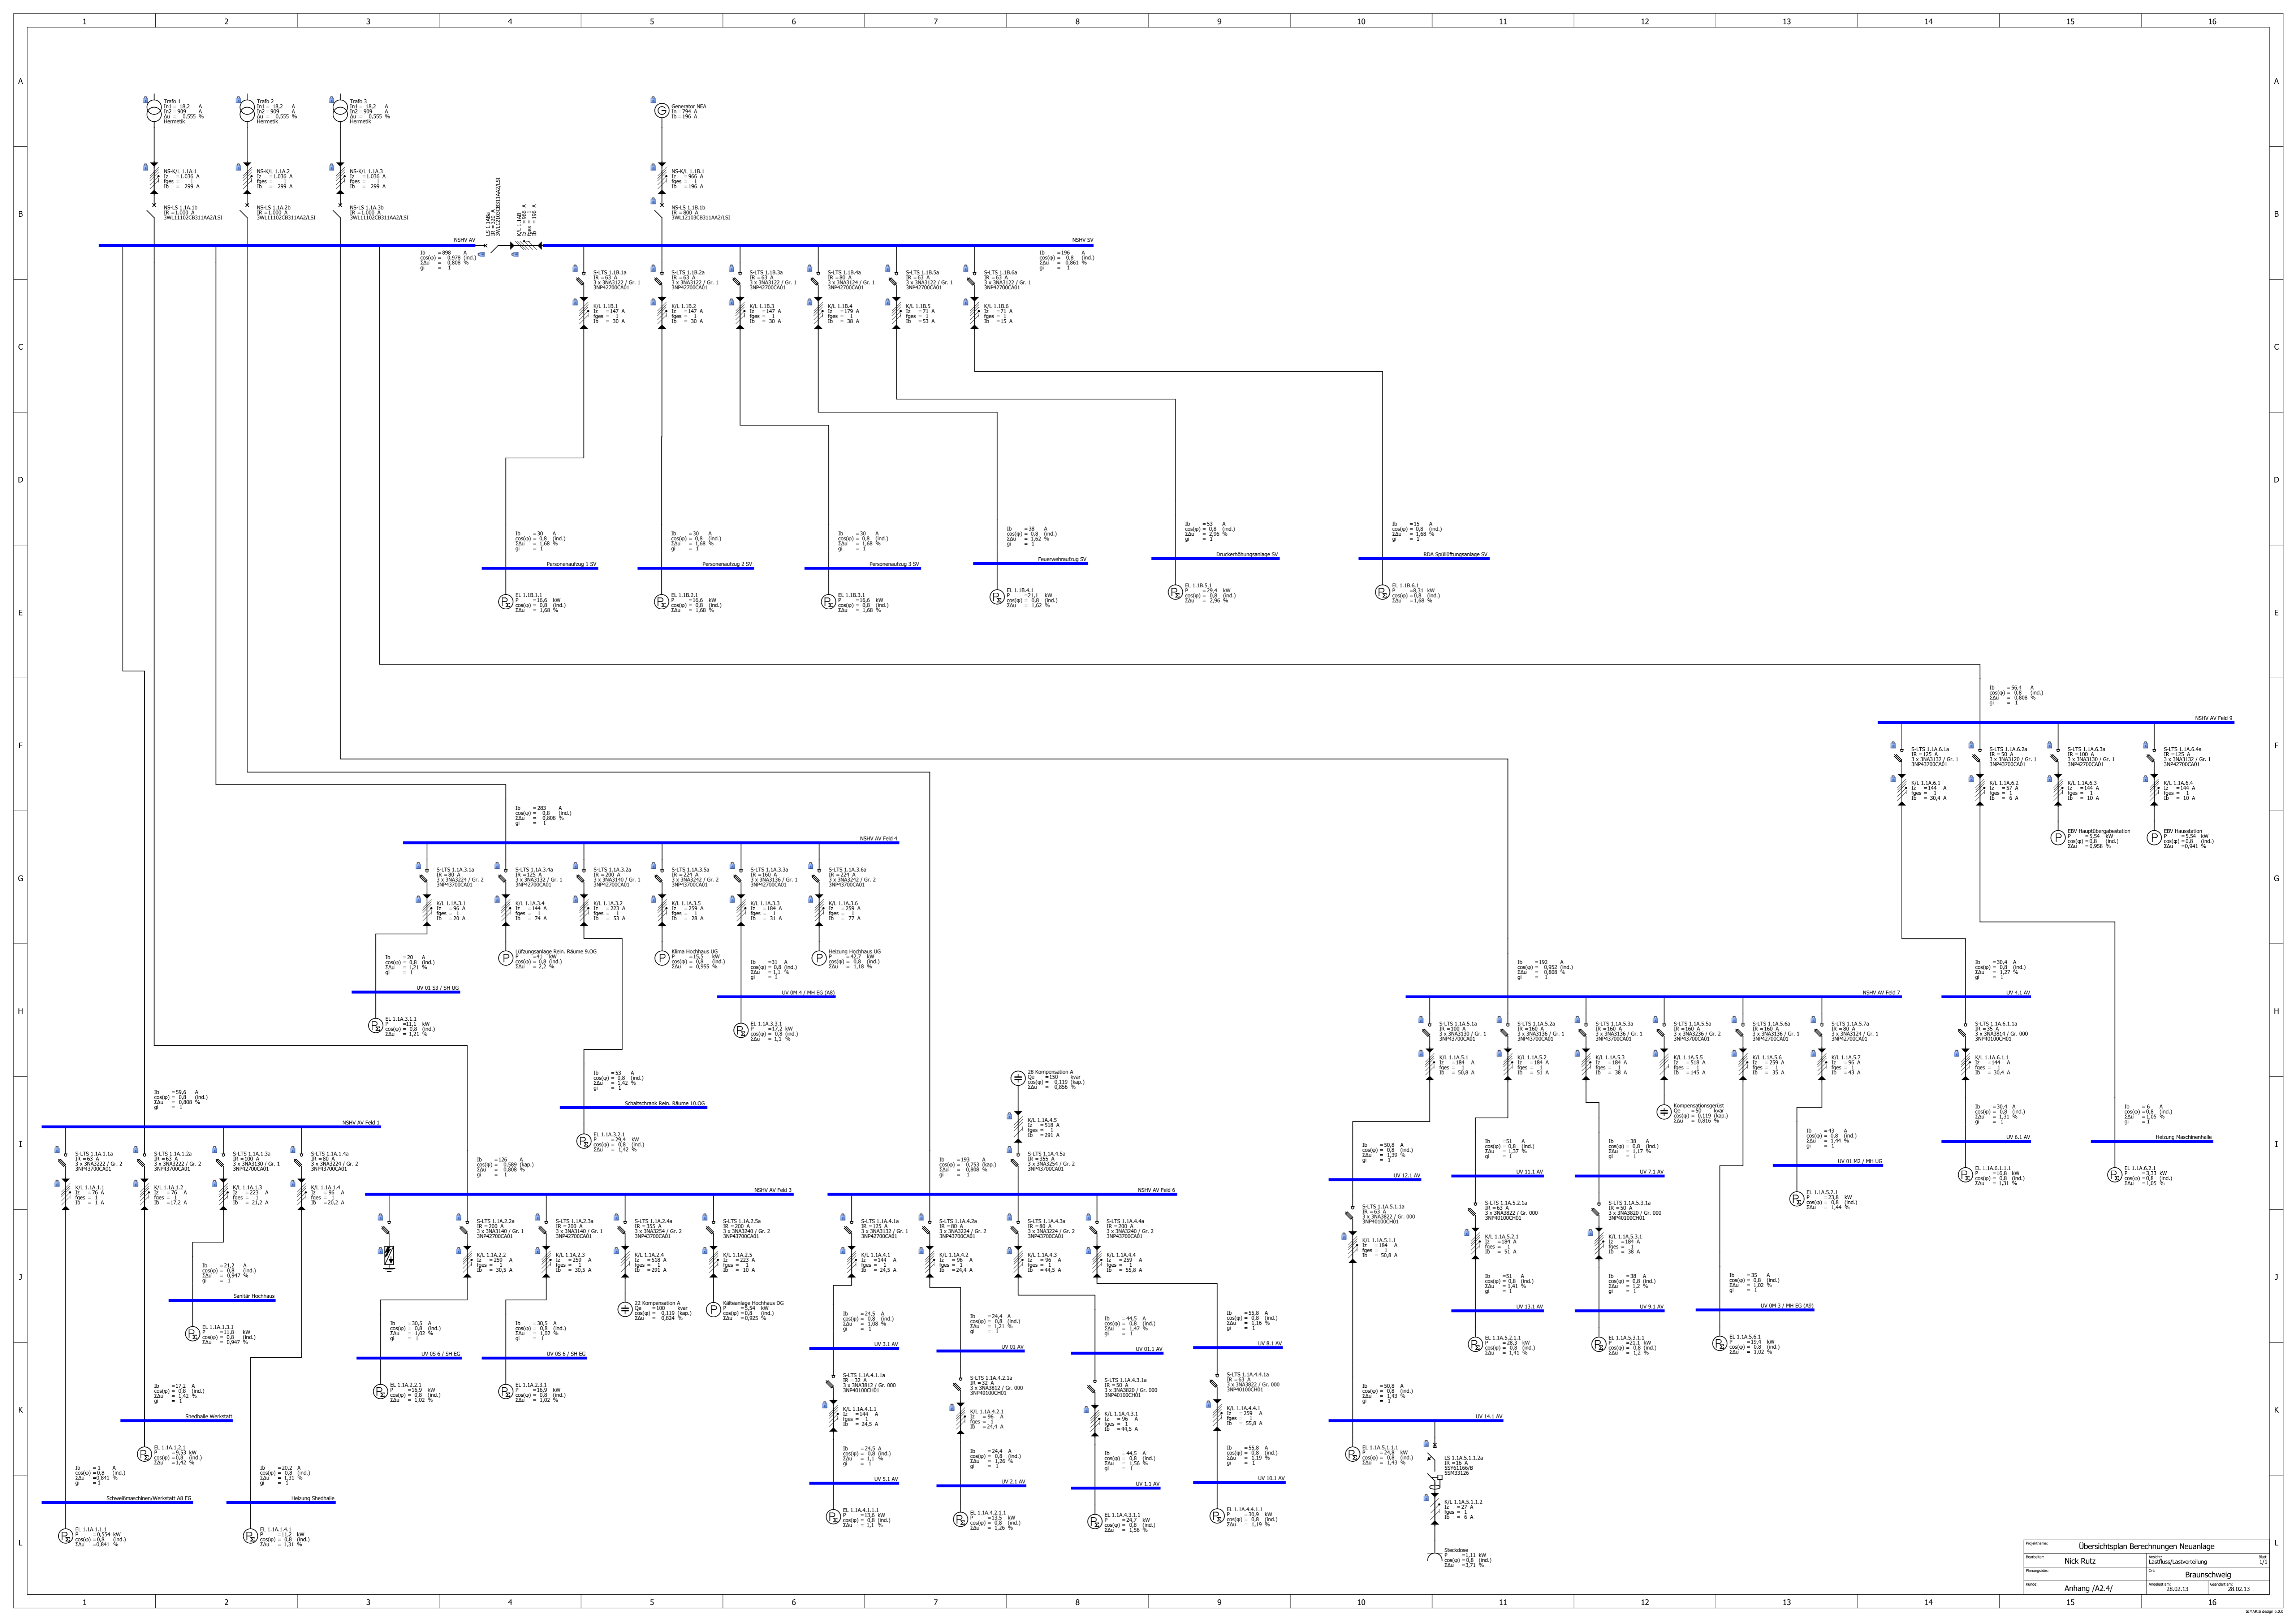

Übersichtplan Berechnungen Neuanlage	
Projektname:	Nick Rütz
Revisor:	Braunschweig
Datum:	28.02.13
Version:	Anhang /A2.4/
Blatt:	1/1

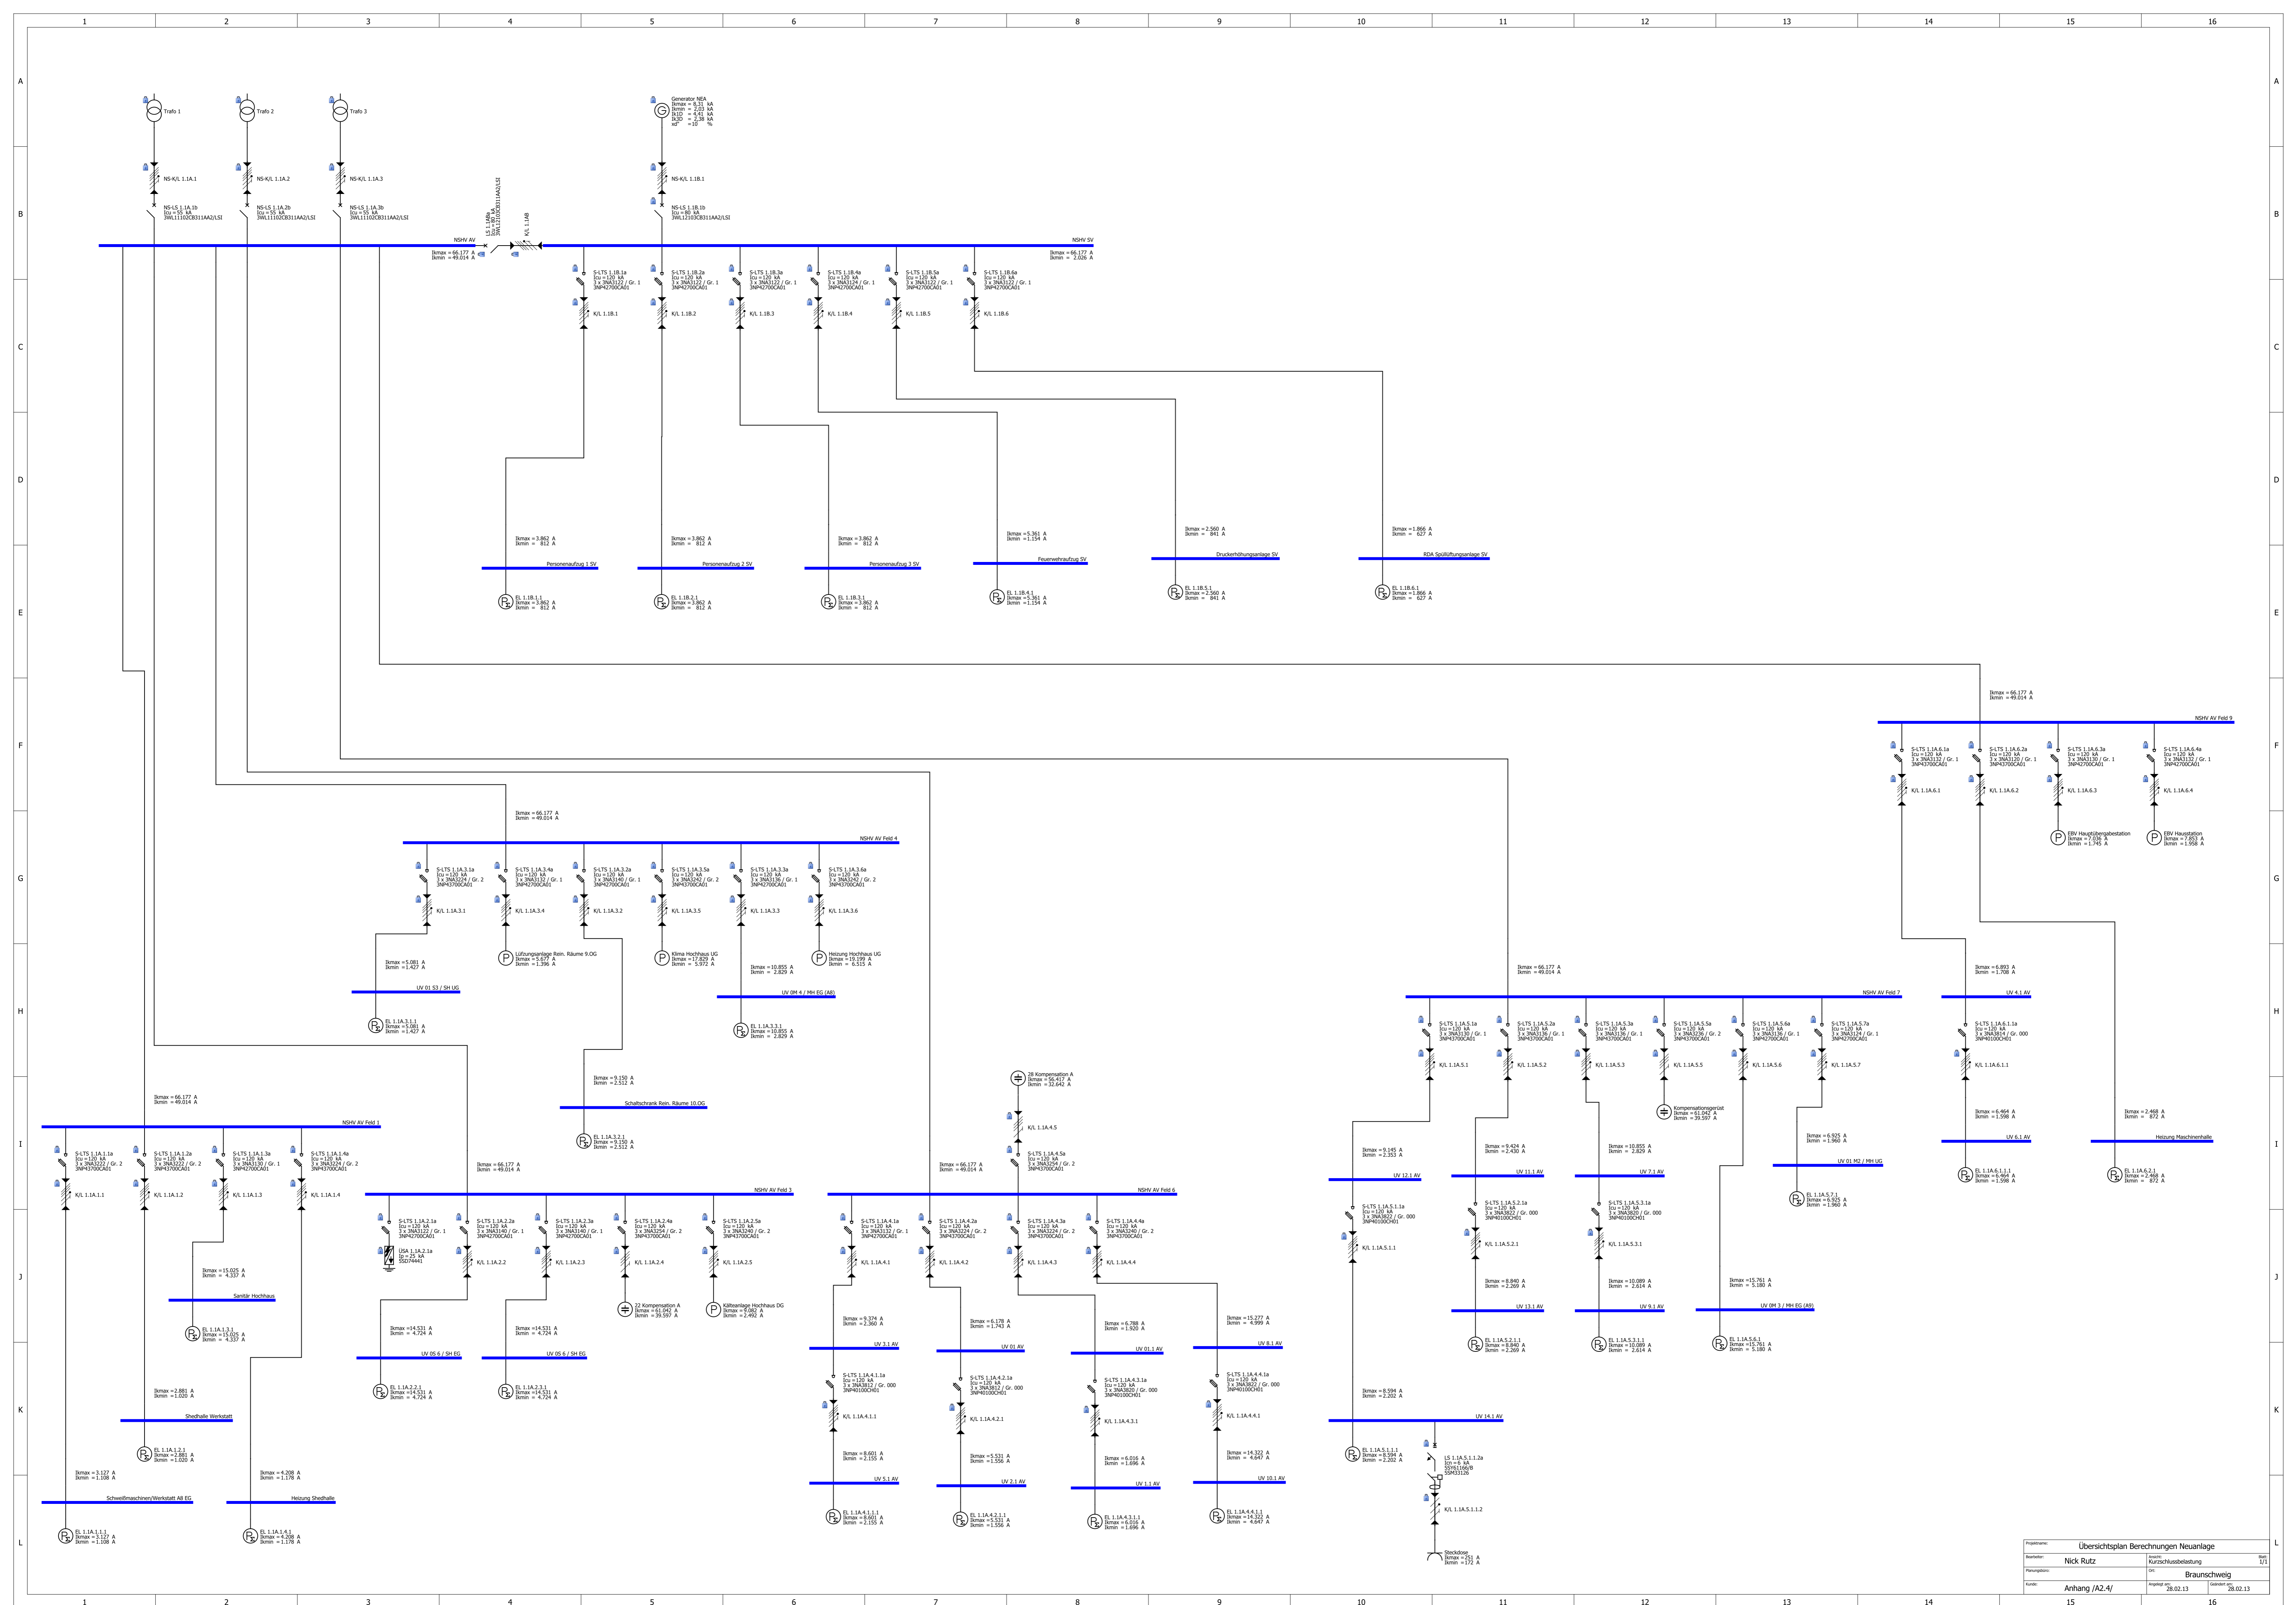

Übersichtsplan Berechnungen Neuanlage			
Projektname:	Nick Rütz	Reviz:	1/1
Revisor:		Gezeichnet:	Braunschweig
Stand:	Anhang /A2.4/	Gezeichnet:	28.02.13
		Gezeichnet:	28.02.13

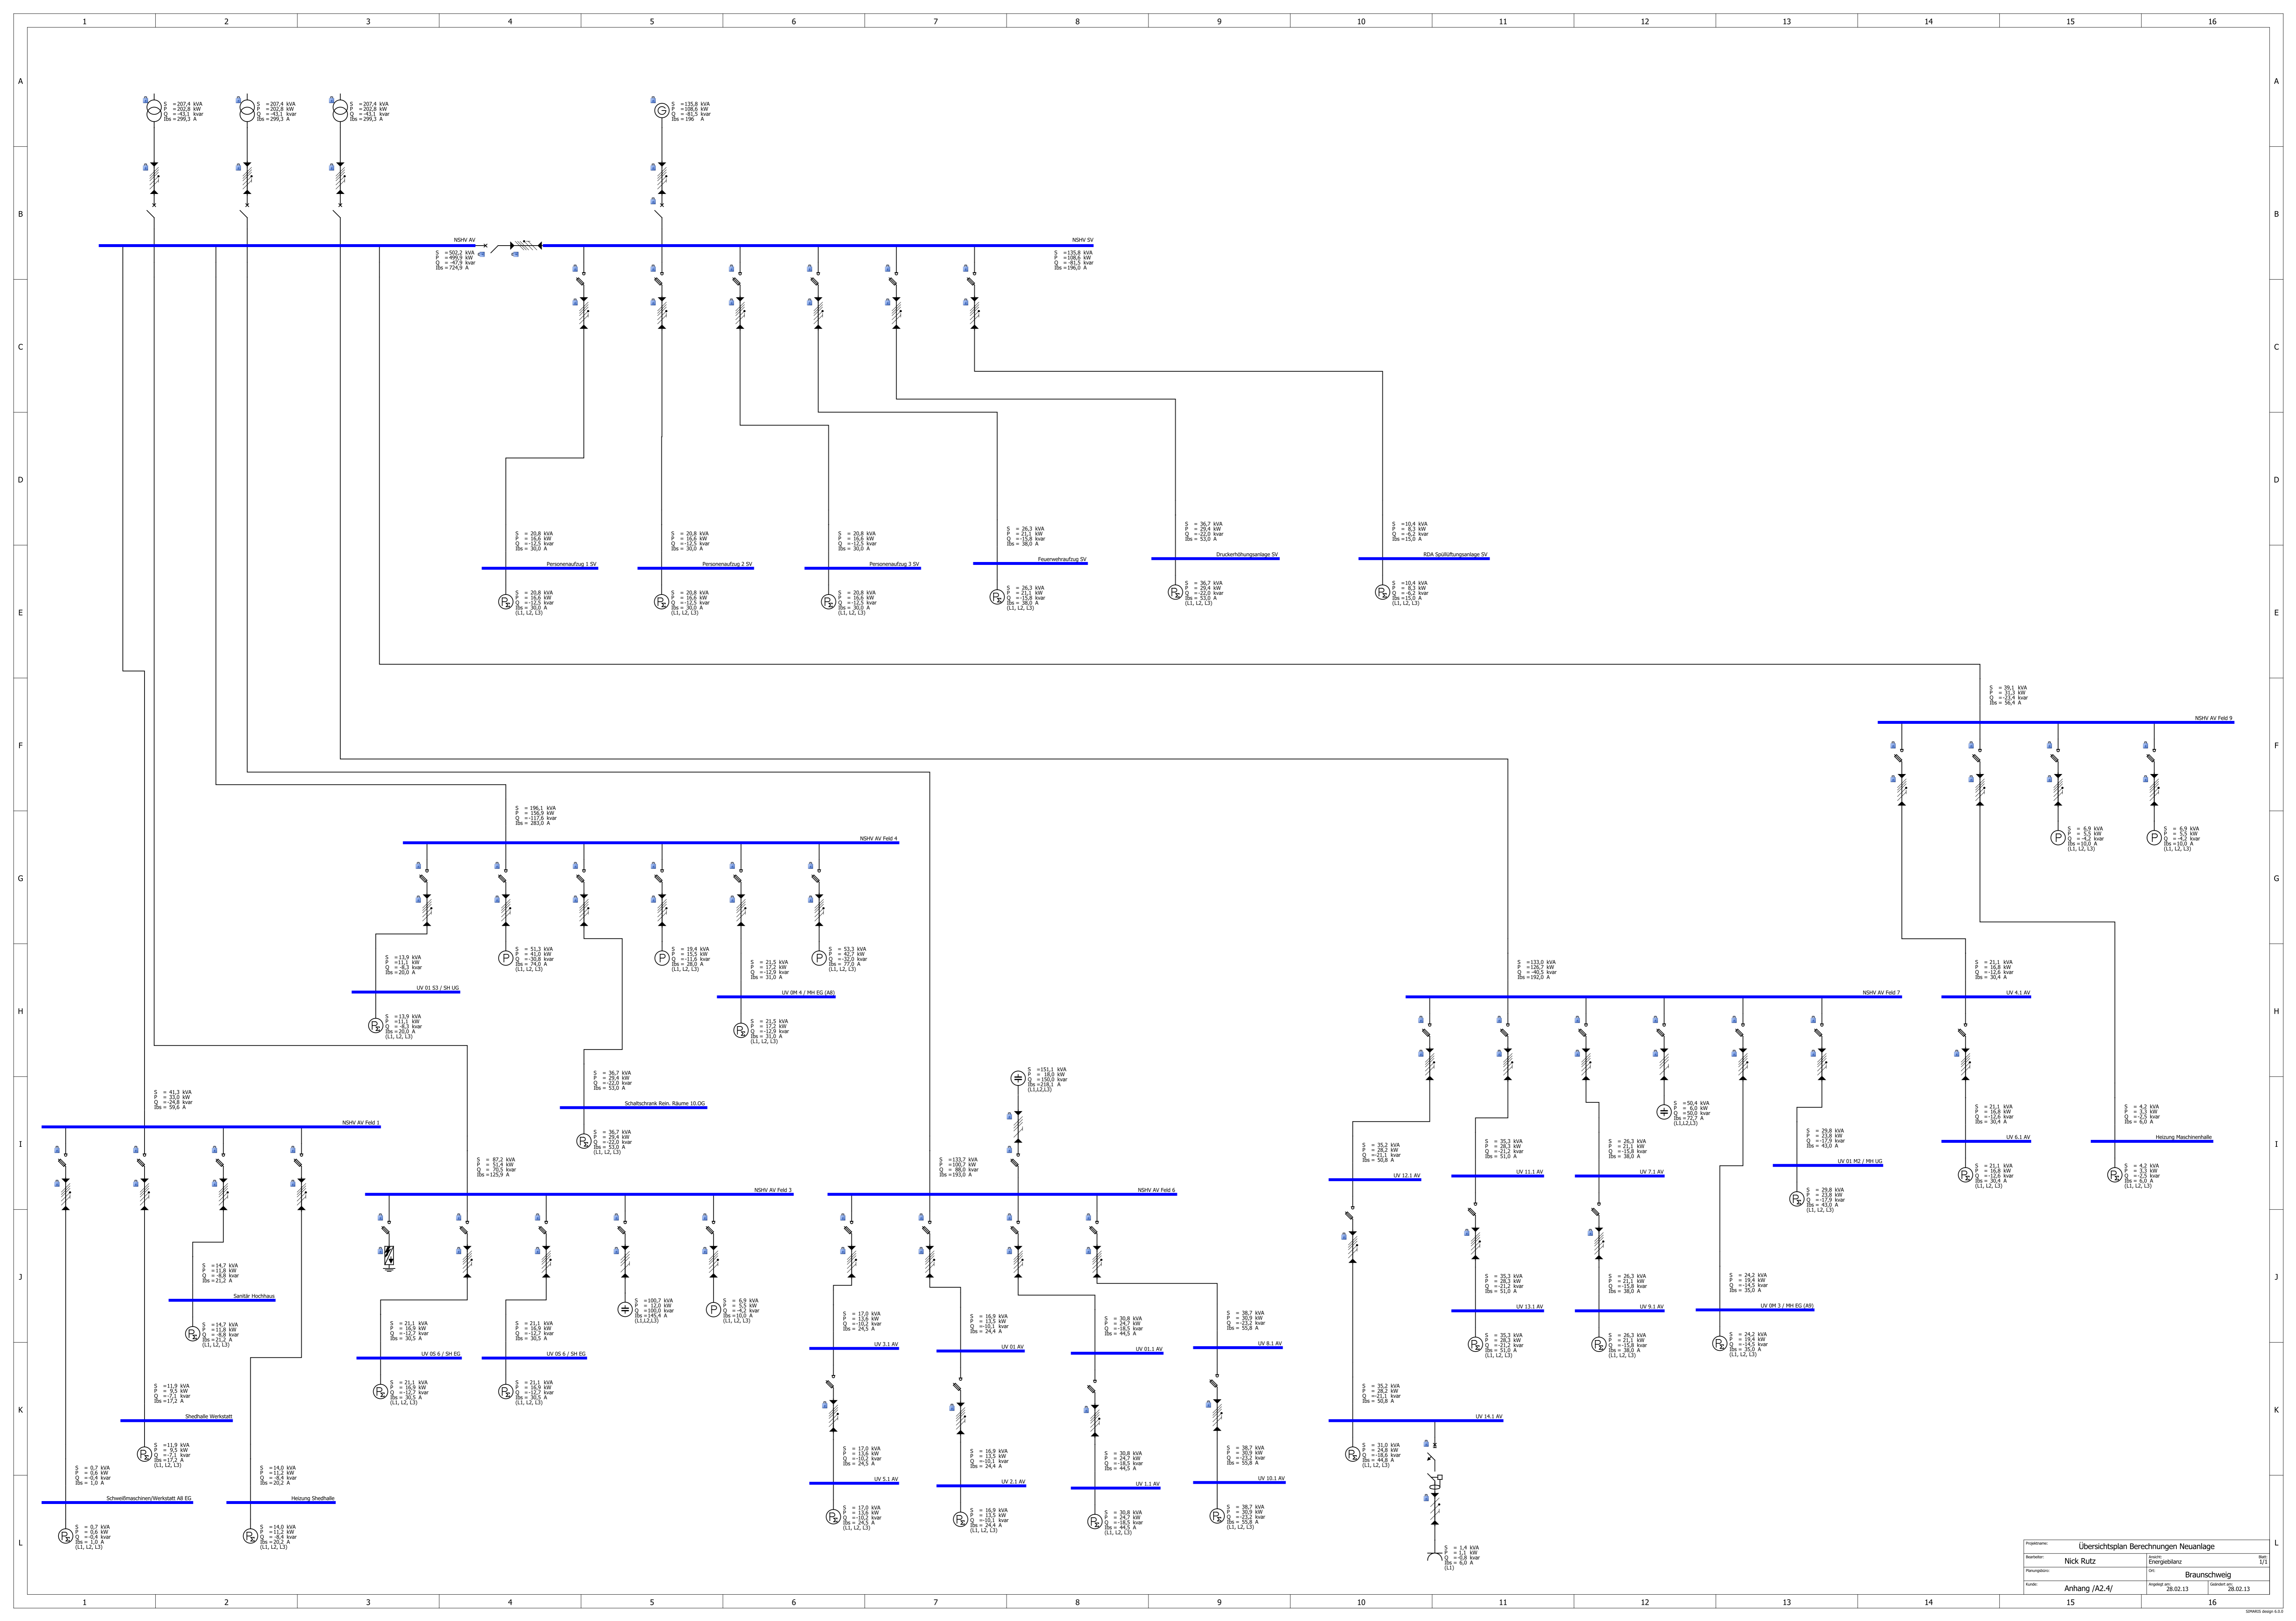

Projektname: Übersichtsplan Berechnungen Neuanlage	
Benutzer: Nick Rütz	Standort: Energieklinik
Rev.: 1/1	
Projektort: Braunschweig	
Datum: 28.02.13	Gezeichnet: 28.02.13
Anhang /A2.4/	